


Geländeschnitt VII

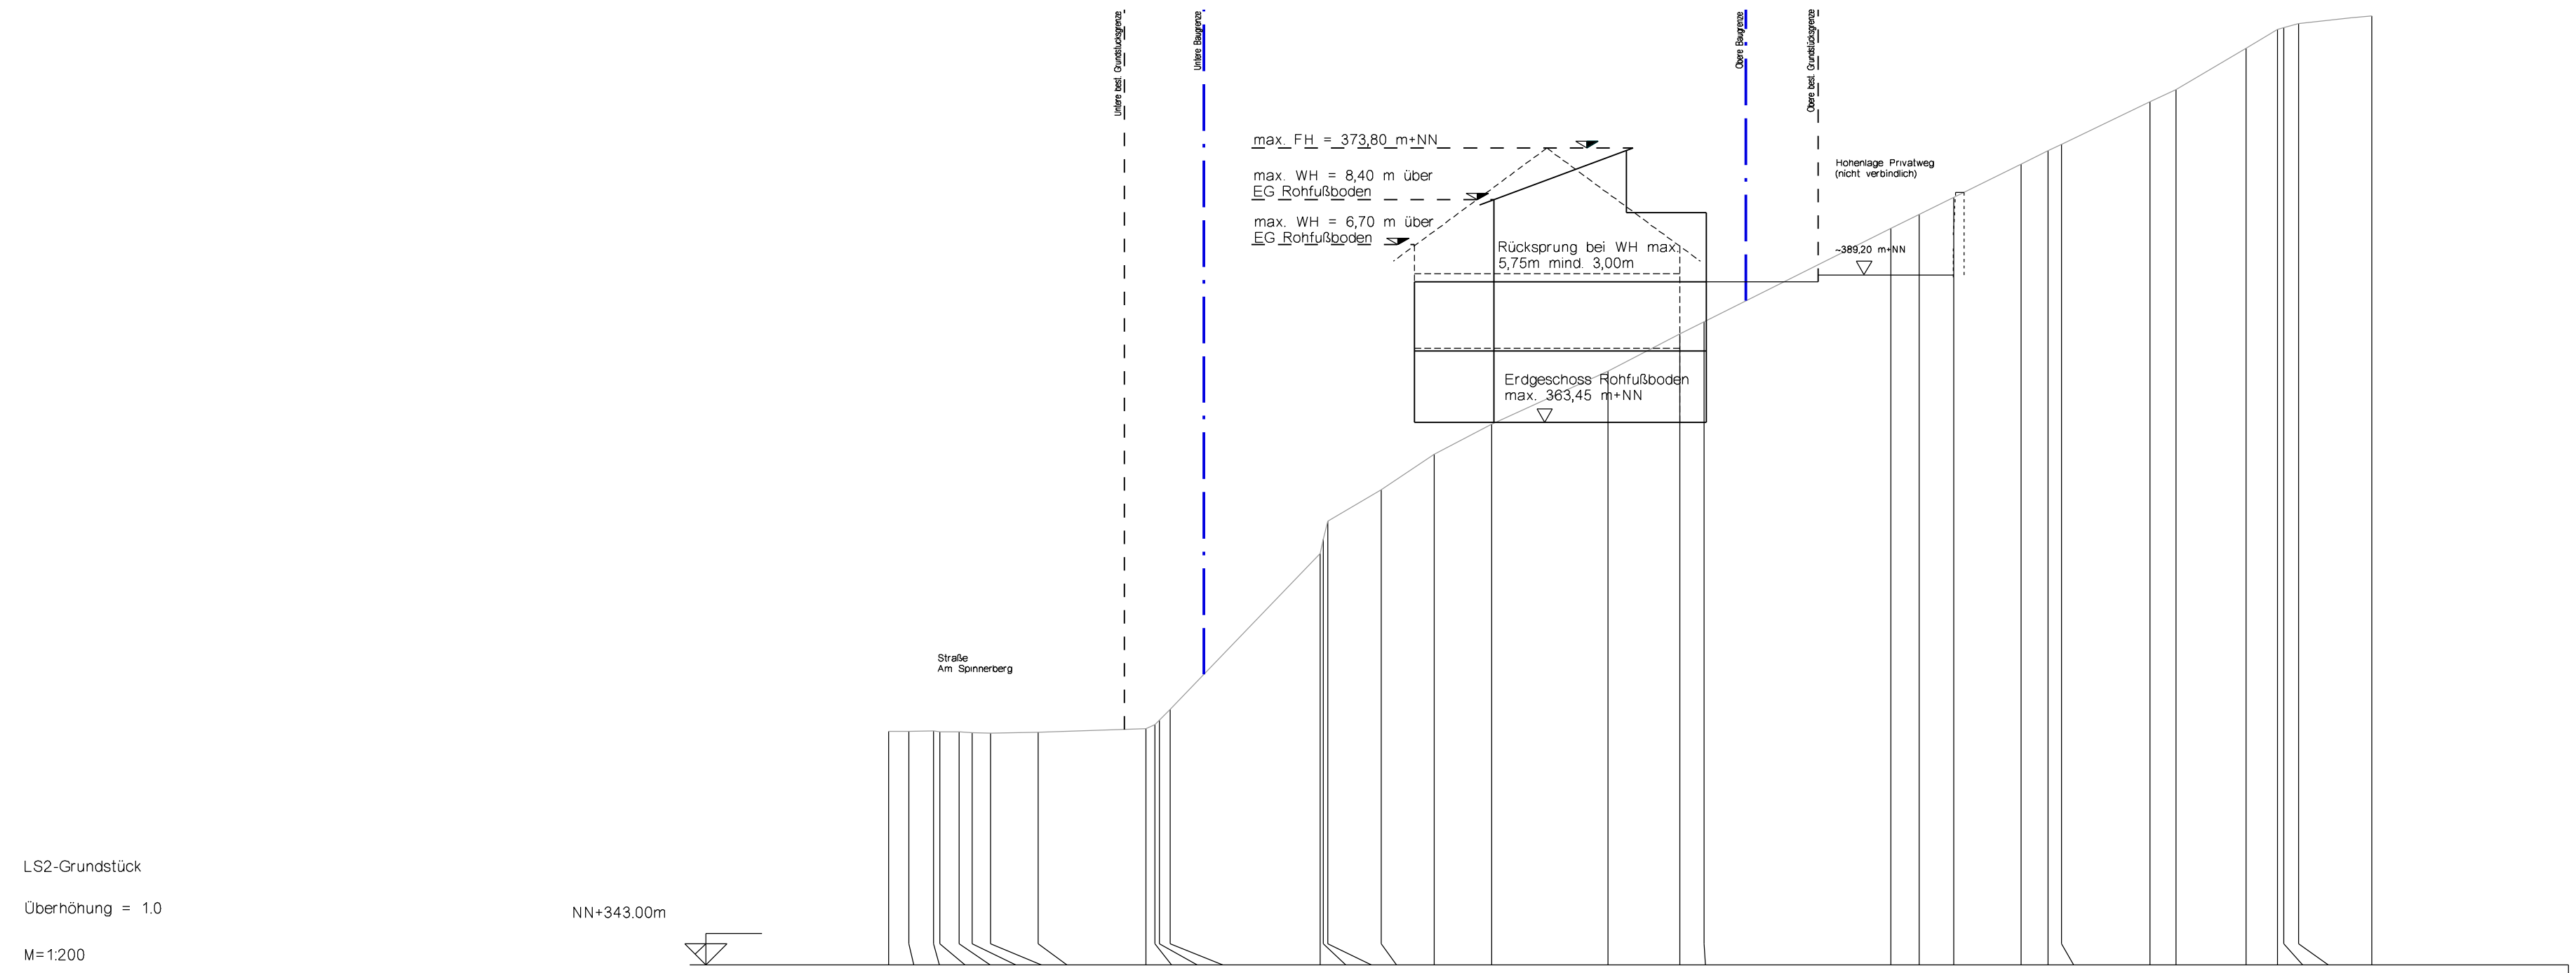

LS2-Grundstück
Überhöhung = 1.0
M=1:200

Geländehöhe	m ü. NN	Stationierung	m
	351.81	0.00	
	351.81	3.31	
	351.81	4.08	
	351.79	5.02	
	351.78	5.24	
	351.78	5.97	
	351.76	6.46	
	351.73	7.16	
	351.78	8.96	
	351.90	13.03	
	352.06	13.36	
	352.22	13.53	
	352.64	13.94	
	358.50	19.59	
	359.04	19.71	
	359.72	19.88	
	360.91	21.88	
	362.26	23.89	
	363.38	26.05	
	365.38	30.45	
	366.79	33.15	
	367.24	34.06	
	370.77	41.11	
	371.29	42.18	
	371.93	43.48	
	373.19	46.02	
	373.68	47.04	
	373.93	47.53	
	375.55	50.88	
	376.00	51.86	
	377.55	54.50	
	378.27	55.68	
	378.34	56.92	
	378.48	56.47	
	378.78	59.24	
	378.78	62.65	

Europastr. 3/1
77933 Lahr
Fon: 07821/92374-0
Fax: 07821/92374-29
mail:kappis.de
www.kappis.de

KAPPIS
Ingenieur GmbH

BERATEN - PLANEN - VERMESSEN

ÄNDERUNGSVERZEICHNIS

INDEX	DATUM	GEGENSTAND DER ÄNDERUNGEN

<p>Gemeinde Oberwolfach Rathausstraße 1 77709 Oberwolfach</p>	<p>Anlage: 5 Fertigung: Maßstab 1:200 Datum Zeichen</p> <p>bearbeitet 20.05.2011 Stern gezeichnet 20.05.2011 Eble Fassung vom 20.05.2011 Projekt 2011-019 Dateiname SchnittVII02</p>
--	--

Bebauungsplan "Bei der Walke" in der Fassung der 7. Änderung

Geländeschnitt VII - VII

H#297 mmB#680 mmSTRATIS V12